




gevel A

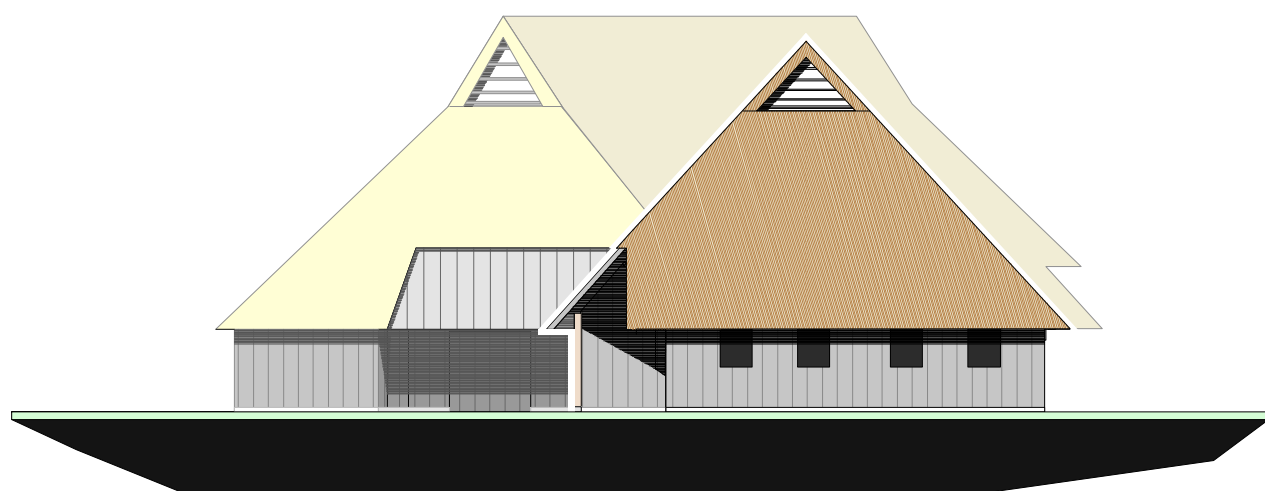

gevel B

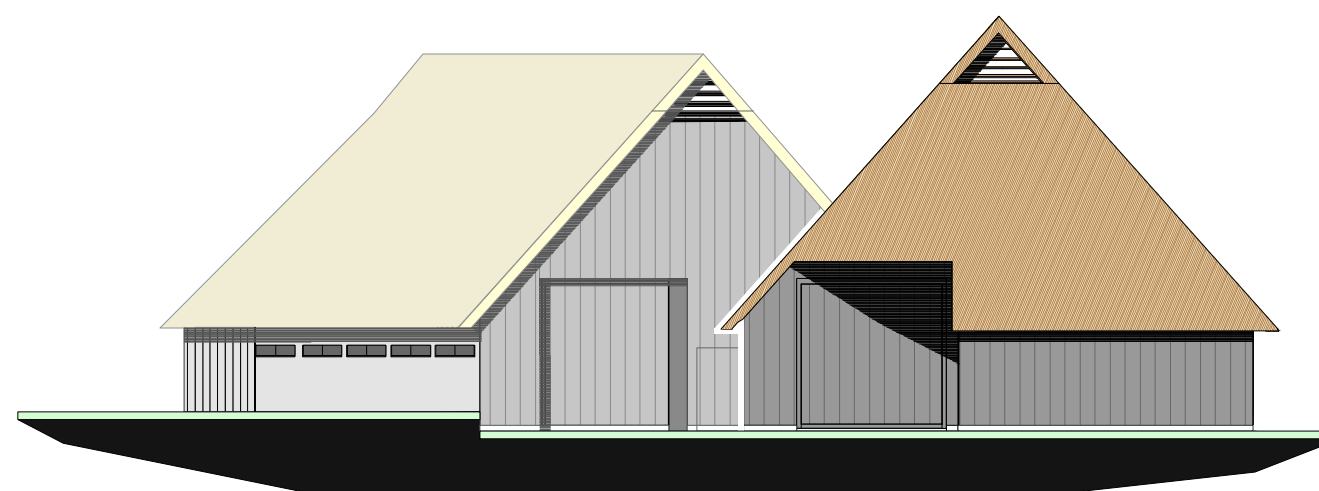


gevel C

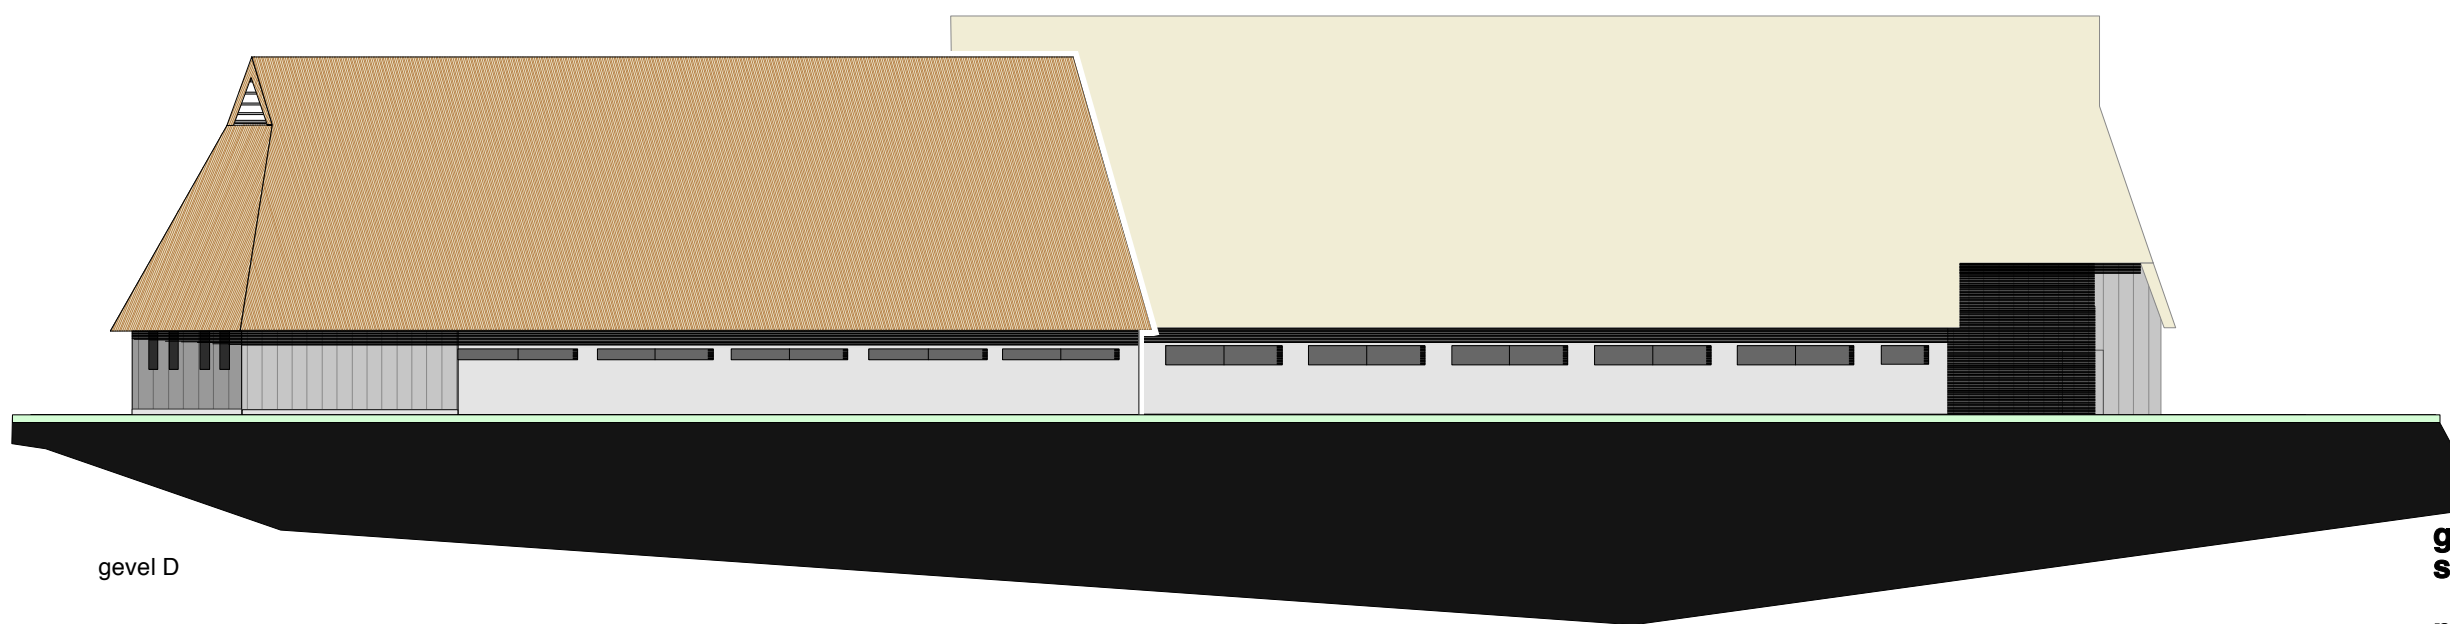


gevel D

gevels
schaal 1 : 200


pag. 6

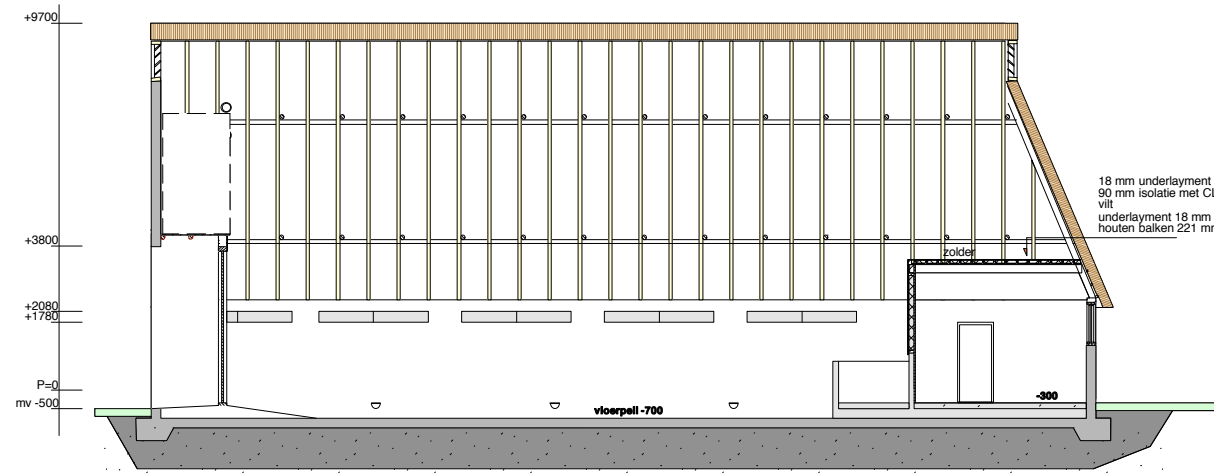



doorsnede kleine potstal
doorsnede AA''

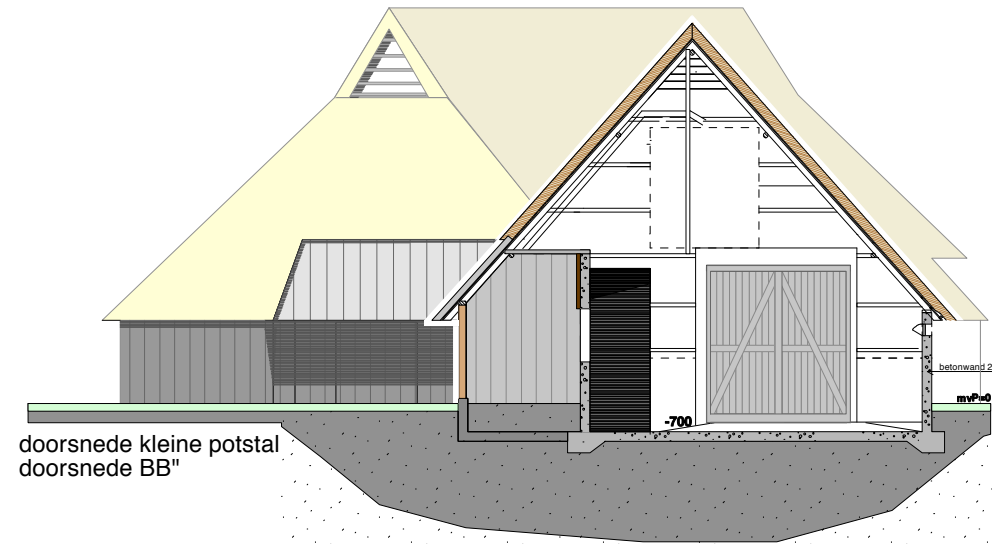

doorsnede kleine potstal
doorsnede BB''

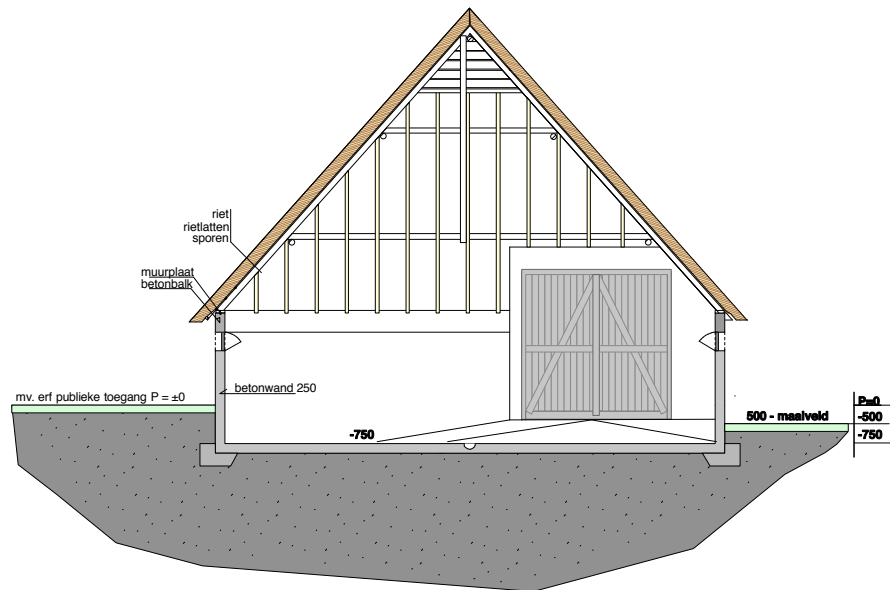

doorsnede grote potstal
doorsnede DD''

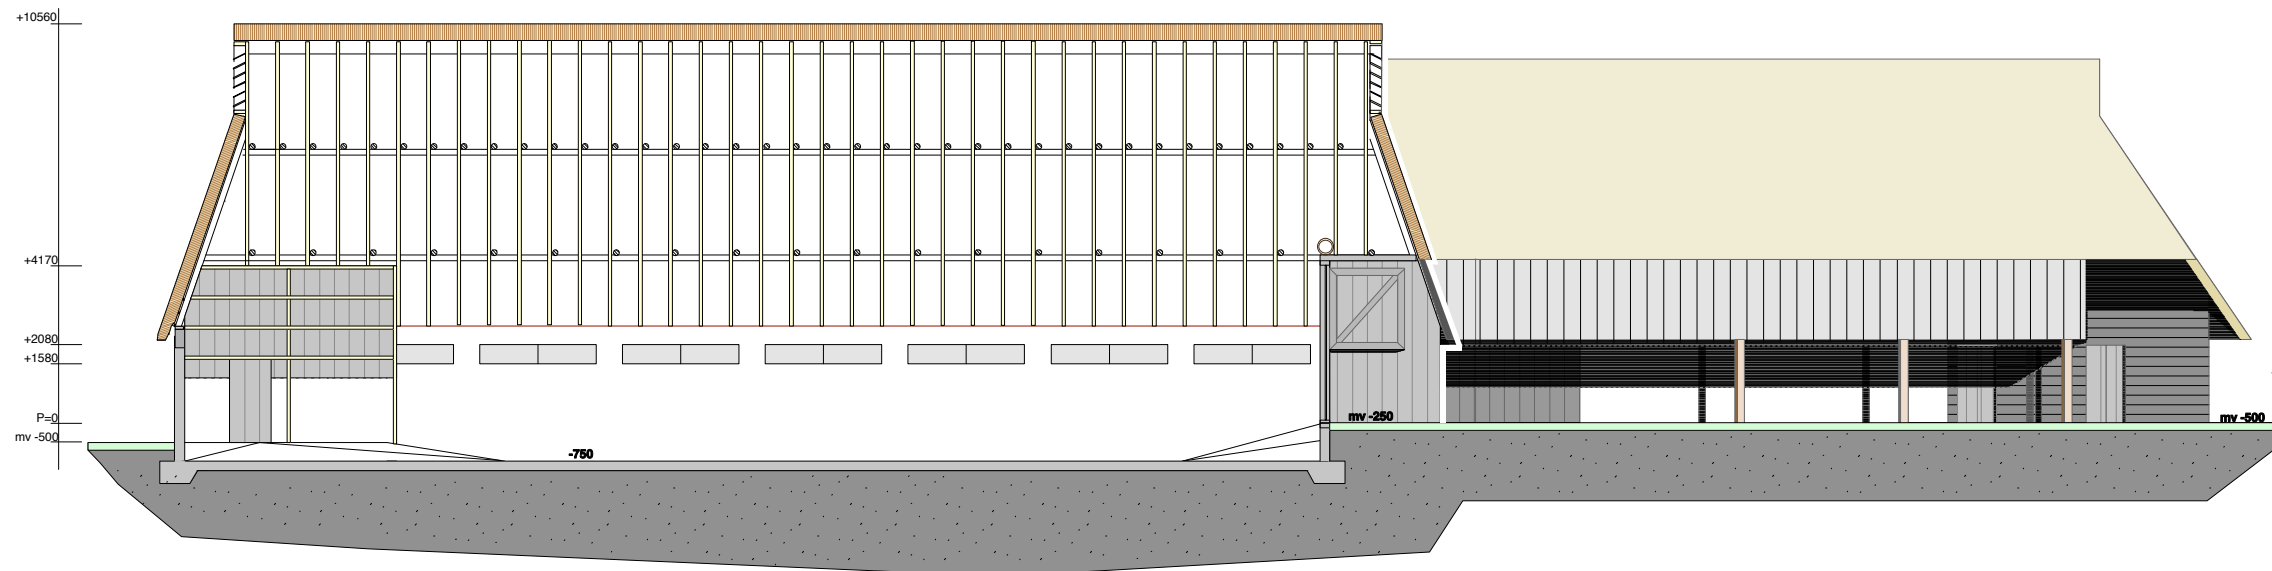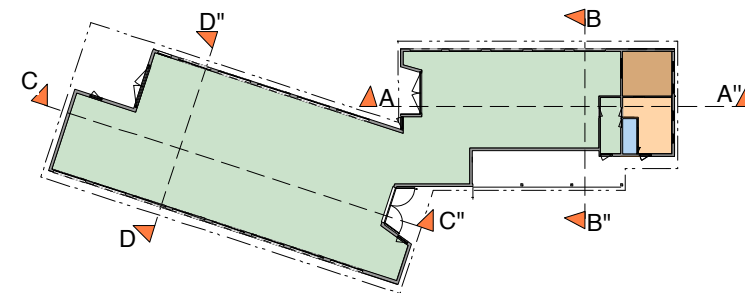

doorsnede grote potstal
doorsnede CC''

doorsnedes
schaal 1 : 200

pag. 7

749 **Holtinger Schaapskudde**
nieuwbouw schaapskooi

VOORLOPIG ONTWERP
18 februari 2008

BNA architectenburo **van ruth bv**
drift 22
postbus 24 - 7990 AA dringeloo